


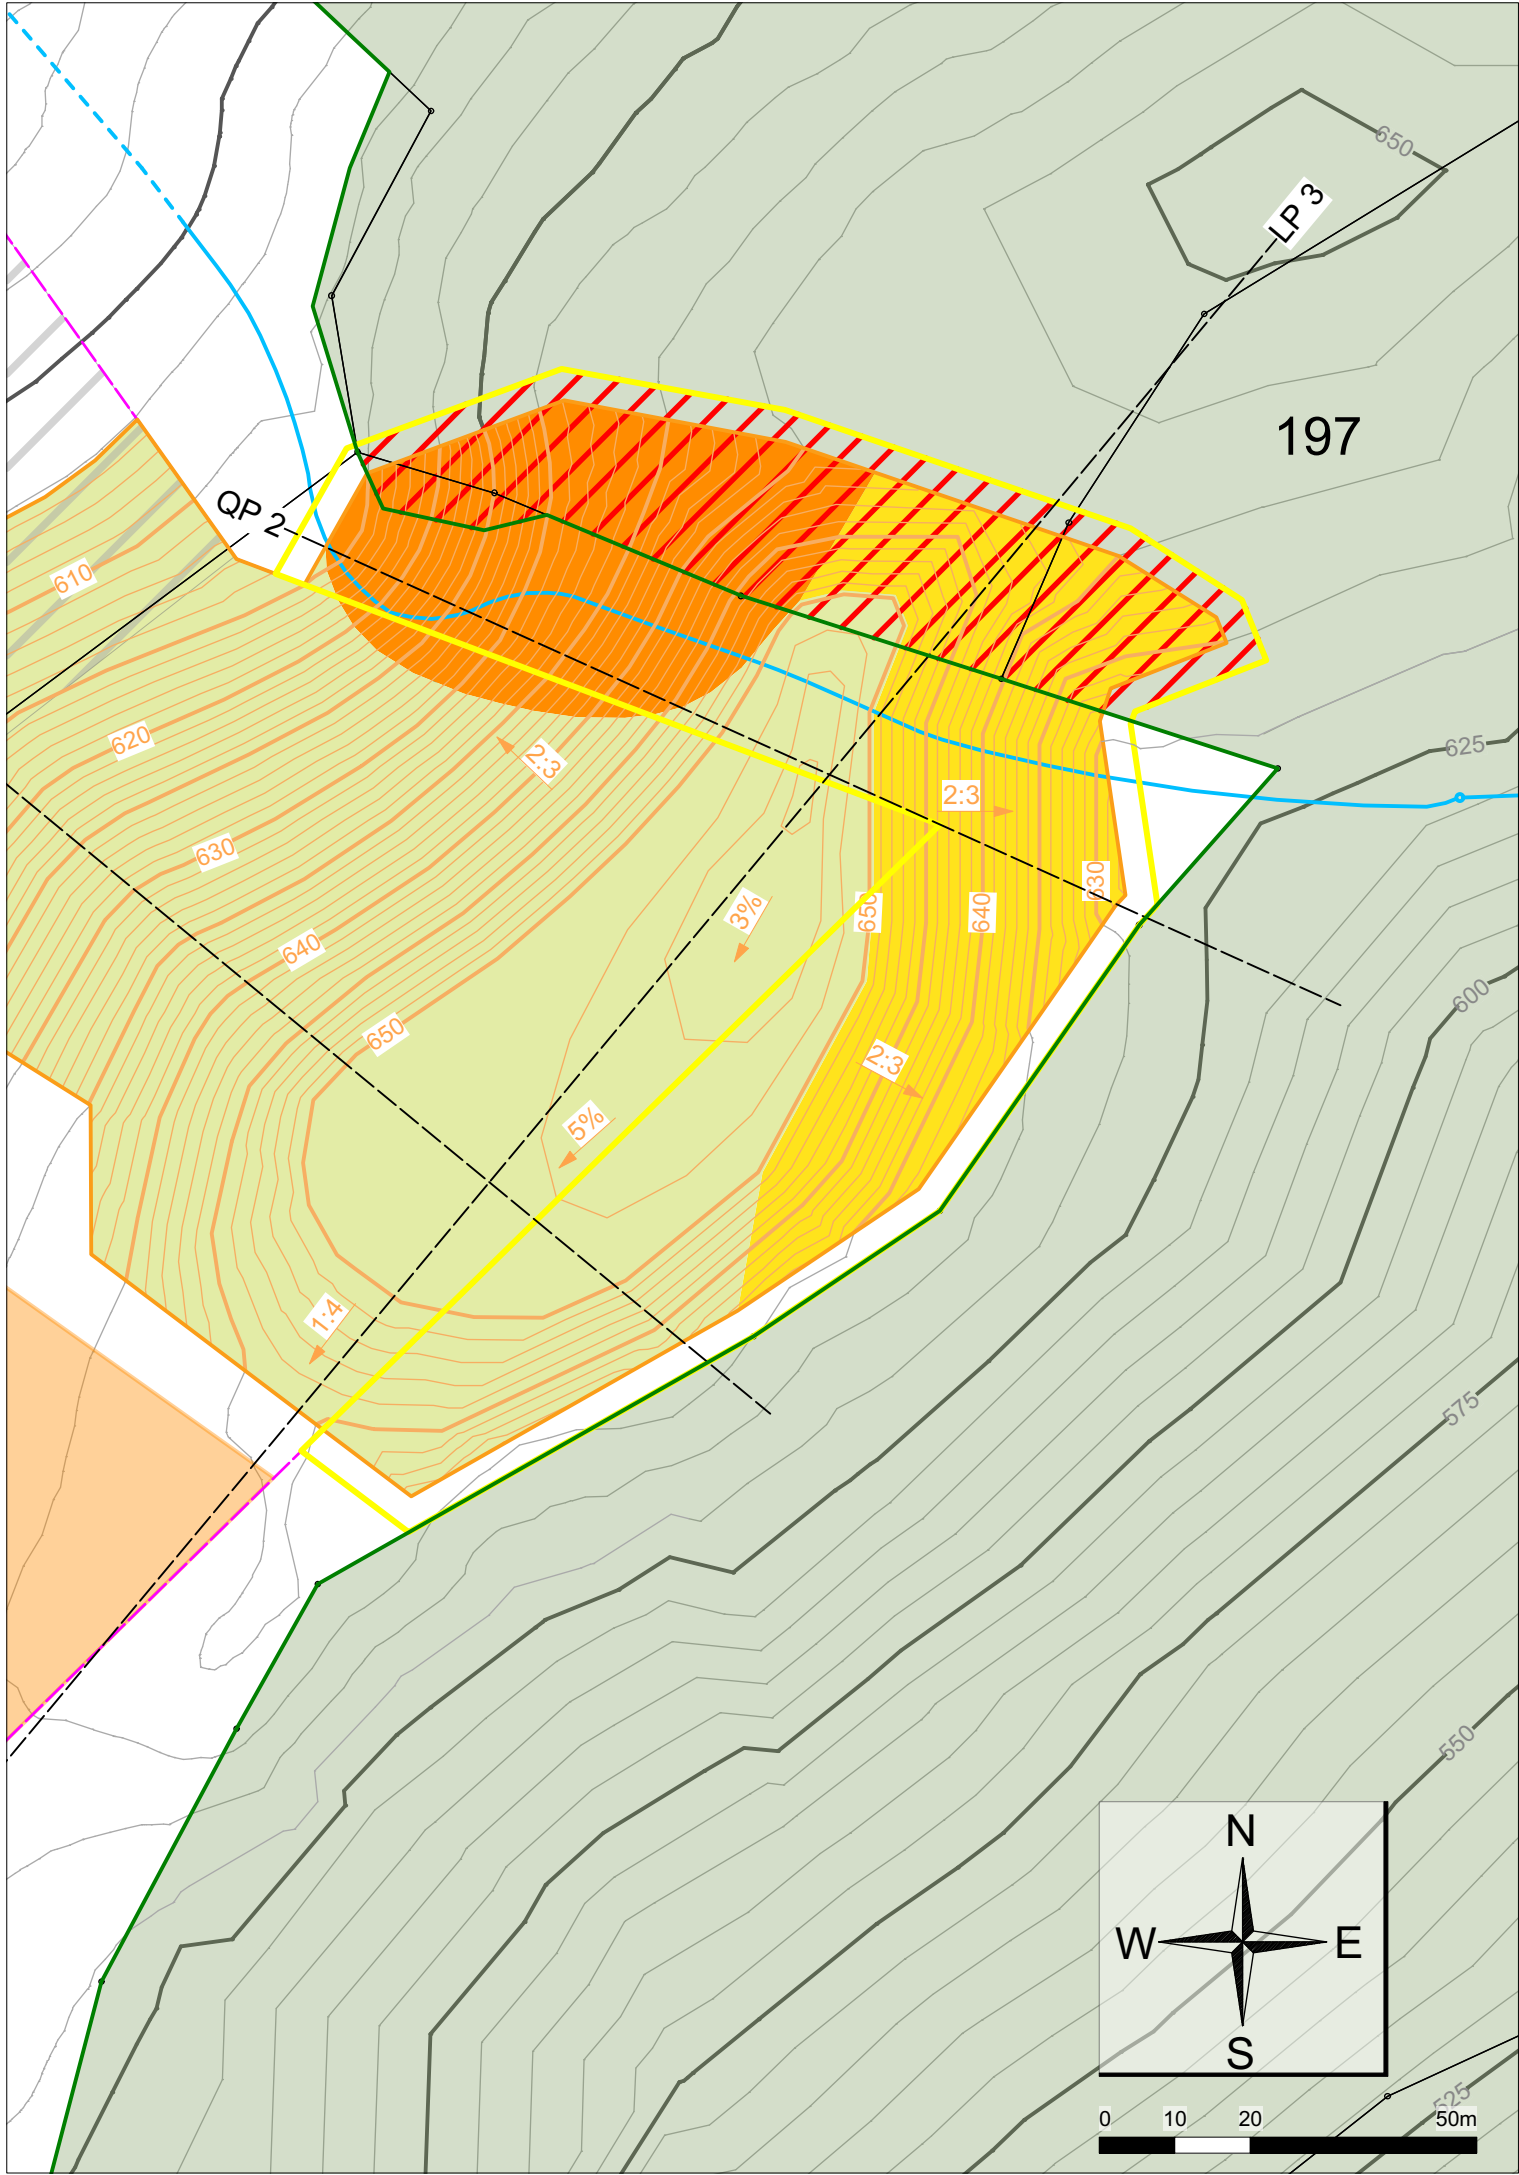

Pflanzplan

- Bestockung durch Initialpflanzung von Erlen und Weiden 2'141 m²
- Bestockung durch natürliche Sukzession 2'936 m²
- Grünland (Wiesland)
- Temporäre Rodungsfläche 2'532 m²
- Waldgrenze (gemäss Feststellung vom 17. Februar 2017 / frühere Waldfeststellungen)

Orientierung

- Beantragte Sondernutzungszone für die temporäre Zwischenlagerung von Abdeckmaterial (überlagert), 8'394 m²
- Höhenlinien Zwischendepot Abdeckmaterial
- Bodenabtrag Sicherheitsabbau 10'360 m²
- Sondernutzungszone bestehend
- Bestehendes Zwischendepot
- Topographie (25 m / 5 m Höhenlinien)
- Profillinie
- Wald
- Stromleitung (ungefährer Verlauf / Verlauf nicht bekannt)

STEINAG Rozloch AG, Stansstad

Steinbruch Rütli, Ennetmoos

Sicherheitsabbau Etappen 4 und 5
Pflanzplan

CSDINGENIEURE+
VON GRUND AUF DURCHDACHT

CSD INGENIEURE AG
Langsägestrasse 2
CH-6011 Kriens
www.csd.ch

t +41 41 319 39 19
f +41 41 319 39 29
e luzern@csd.ch

Nutzungsplanung

Masstab
1:1'000

Auftrags Nr.

LU00464.710

Gezeichnet	vho
Geprüft	mda
Datum	26.04.2018
Format	A3

Plan Nr.

04