


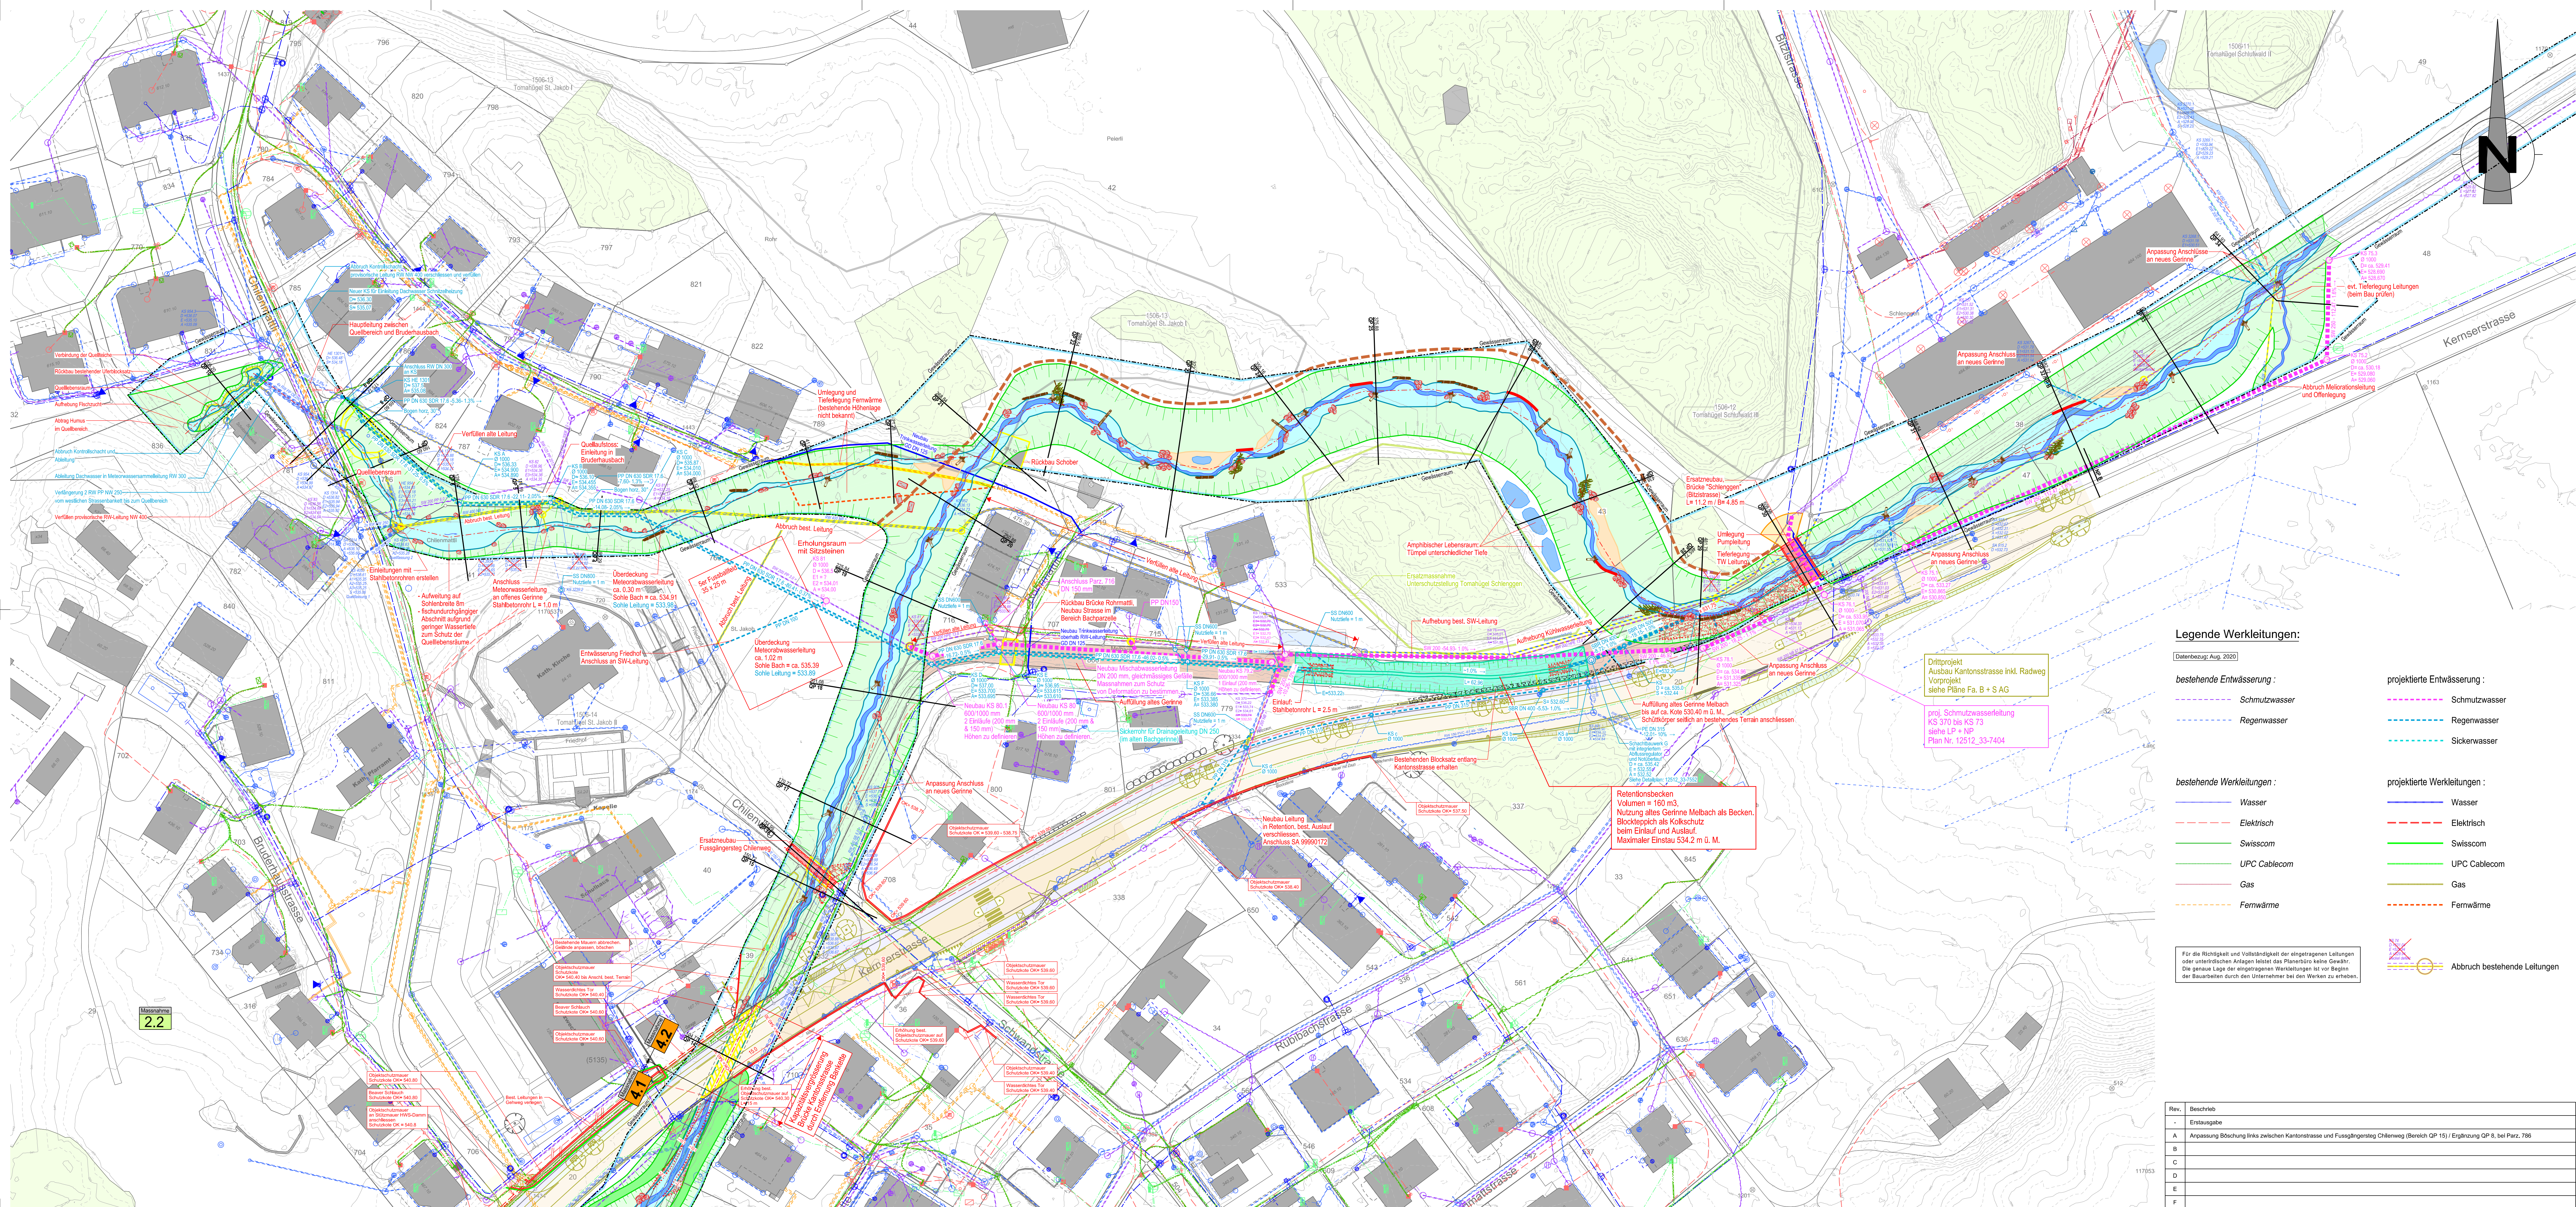

Legende

Bestehend :

AV-Daten

Datenbezug: Mai 2021

Fließgewässer / Teich

Wald

Gewässerraum

Projekt :

Projekt

Dritprojekt

Abbruch / Rückbau

Bachachsen neu

Steilufer

Trampelpfad

Raubaum

Faschinen

Holzstamm

Wurzelstock

Belebungsteine

Blockbühne

leicht erhöhtes Vorland

Niederwasserrinne

temporär benetzte Gerinnesohle

Damm/Ufer Böschung

Kunstabtuen

Blockverbauung überdeckt

Retentionsbecken

Auffüllung altes Gerinne

Legende Werkleitungen:

Datenbezug: Aug. 2020

bestehende Entwässerung :

Schmutzwasser

Regenwasser

projektierte Entwässerung :

Schmutzwasser

Regenwasser

Sickerwasser

bestehende Werkleitungen :

Wasser

Elektrisch

Swisscom

UPC Cablecom

Gas

Fernwärme

projektierte Werkleitungen :

Wasser

Elektrisch

Swisscom

UPC Cablecom

Gas

Fernwärme

Für die Richtigkeit und Vollständigkeit der eingezeichneten Leitungen oder unterirdischen Anlagen leistet das Planbüro keine Gewähr. Die genaue Lage der eingezeichneten Leitungen ist vor Beginn der Bauarbeiten durch den Unternehmer bei den Werken zu erheben.

KANTON

NIDWALDEN / OBWALDEN

GEMEINDE

Ennetmoos / Kerns

Integraler Hochwasserschutz Rübach / Melbach

Gemeinde Ennetmoos / Kerns

Auflageprojekt

Bauherrschaften : Gemeinde Ennetmoos, Stanserstrasse 2, 6372 Ennetmoos
Gemeinde Kerns, Sarnstrasse 5, 6064 Kerns

Lageplan 1:50'000

2.2

Hochwasserschutzplan

entlang St. Jakob

4.1

Hochwasserschutzplan

entlang St. Jakob

2.1

Hochwasserschutzplan

entlang St. Jakob

3.2

Hochwasserschutzplan

entlang St. Jakob

3.1

Hochwasserschutzplan

entlang St. Jakob

4.2

Ausbau Melbach Unterlauf, St. Jakob

Situation 1:500

IND.

DATUM

GEZ.

SEP.

Entwurf

30.06.2024

CW

CRU

A

22.12.2023

CW

CRU

B

C

D

E

F

CAD-Datent

PLO-Datent

MASSSTAB

FORMAT

1 : 500

60 X 147

DOSSIER:

PLAN NR.: 12512_33-7001A

Basler & Hofmann AG

belog gmbh

GEOTEST AG

Basler & Hofmann AG

belog gmbh

GEOTEST AG